


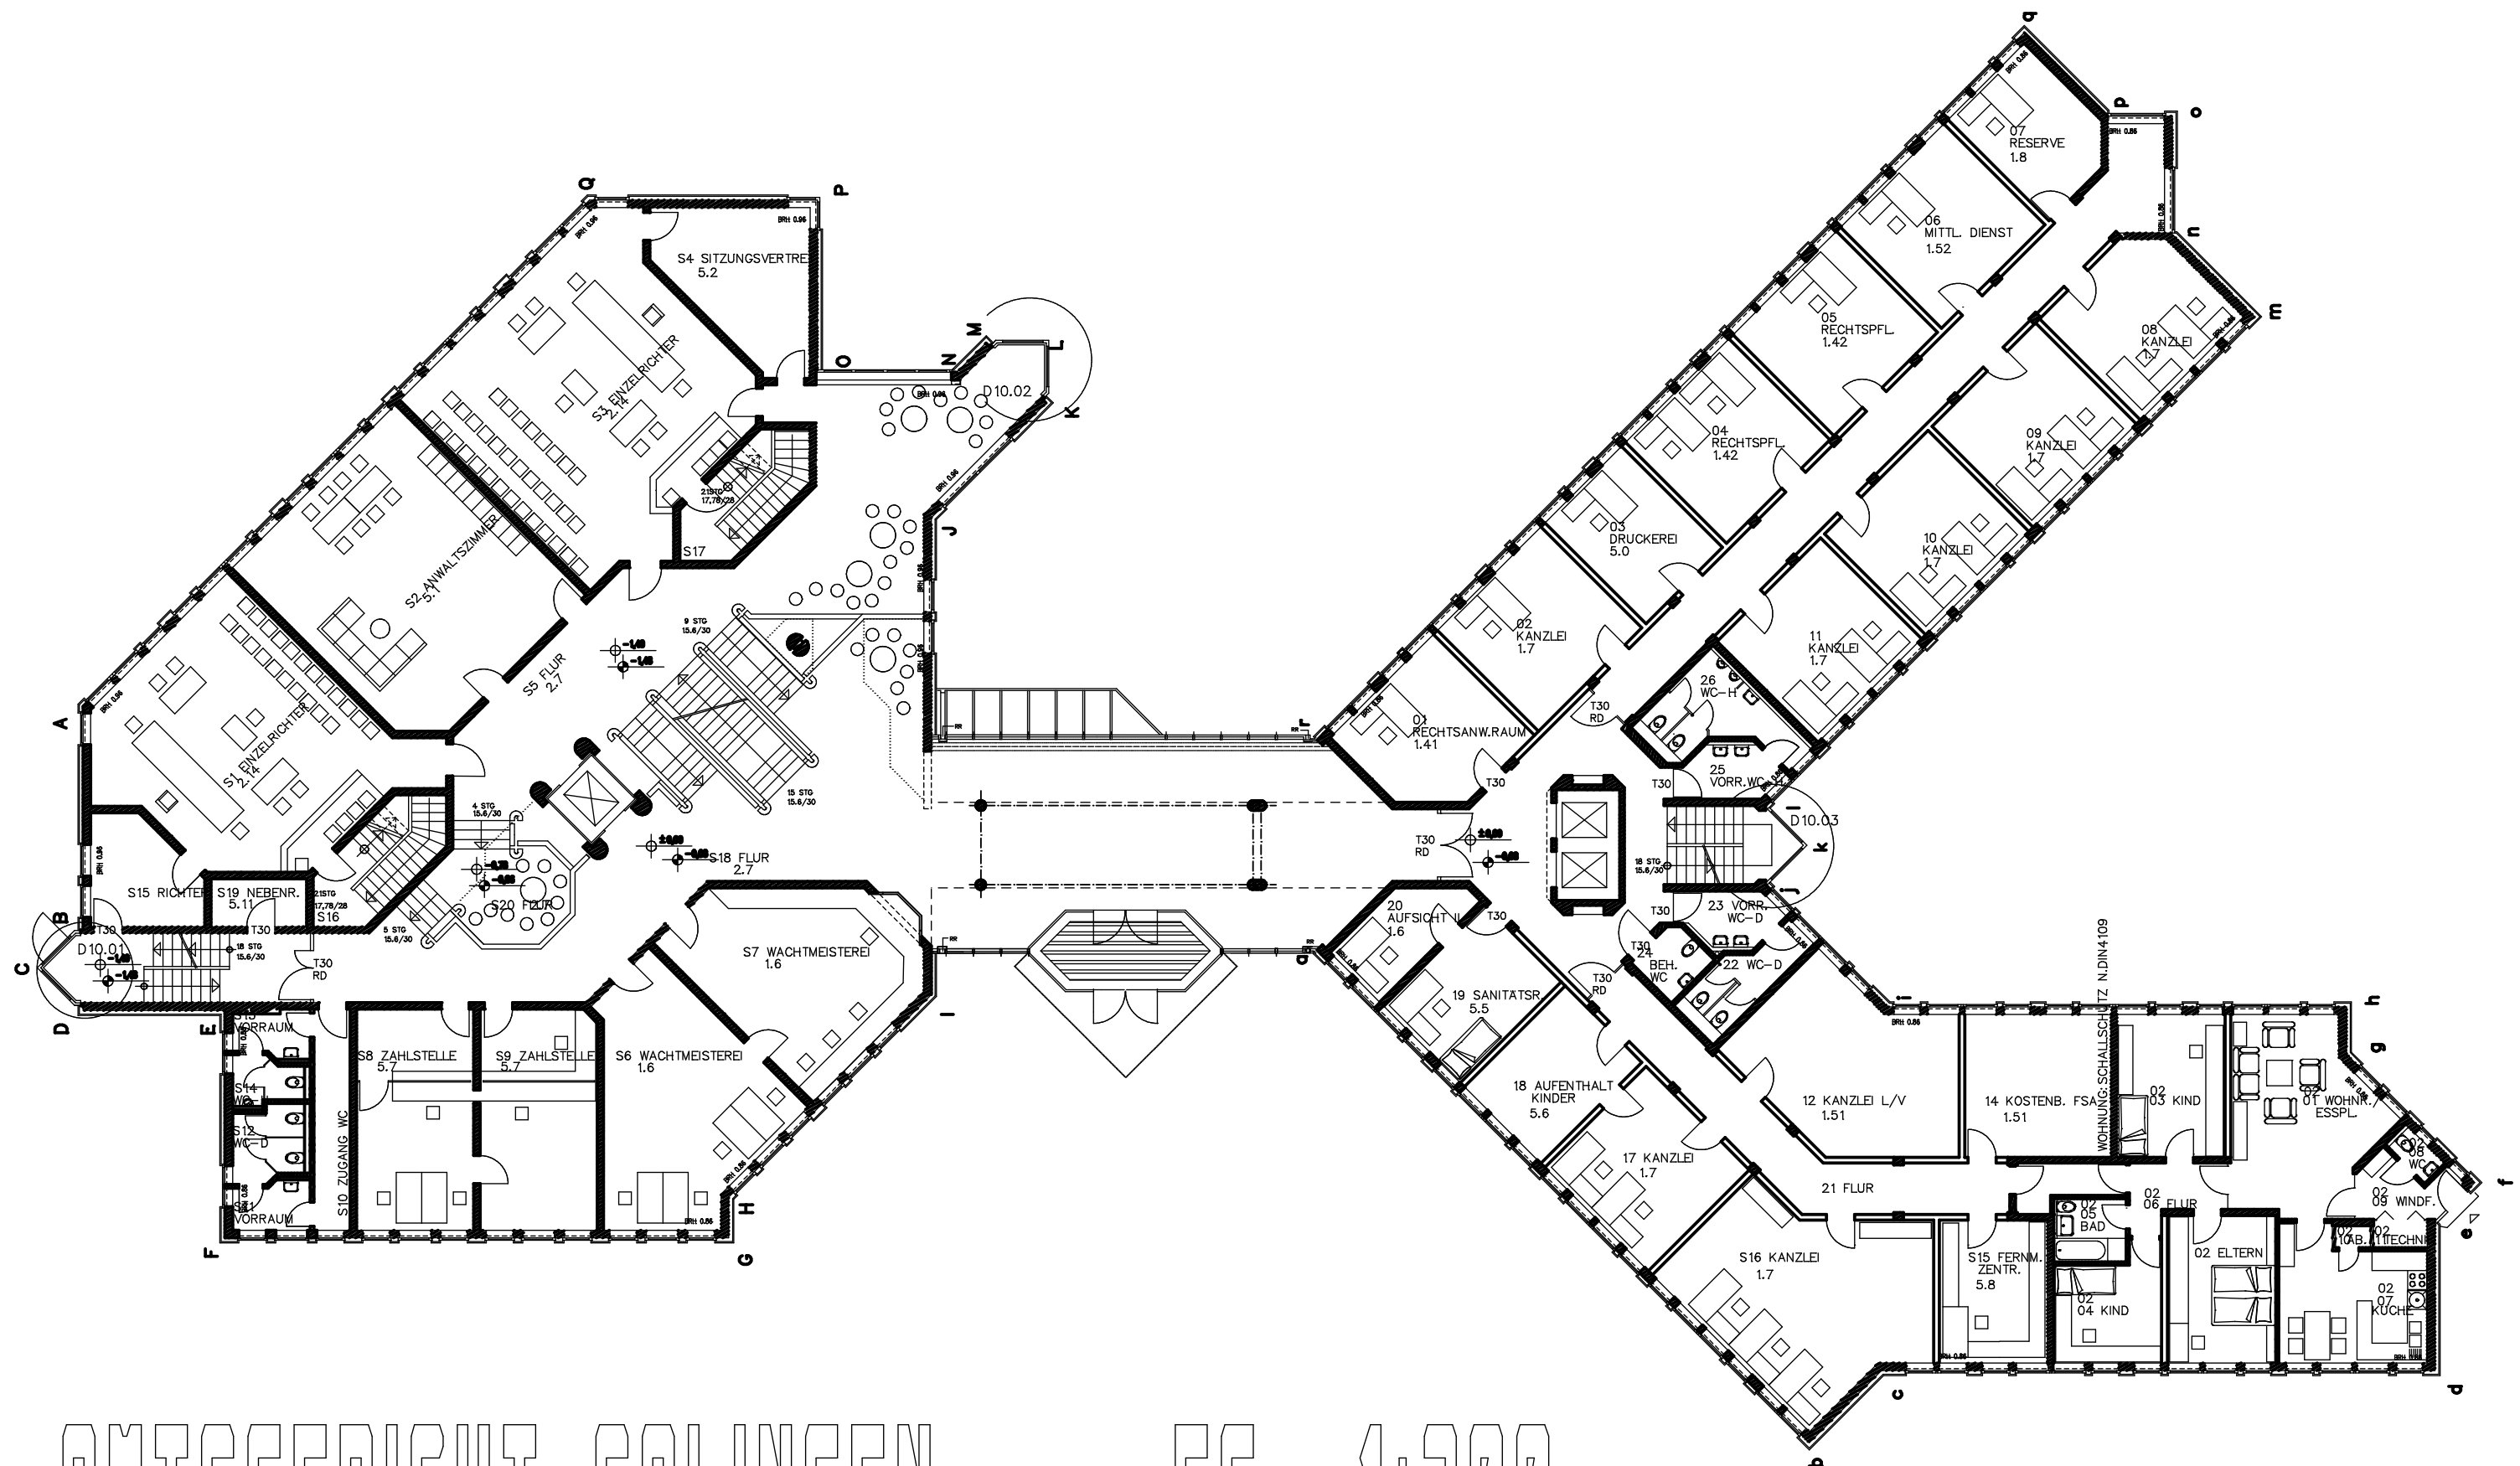

AMTSGERICHT SOLINGEN

EG 1:200