


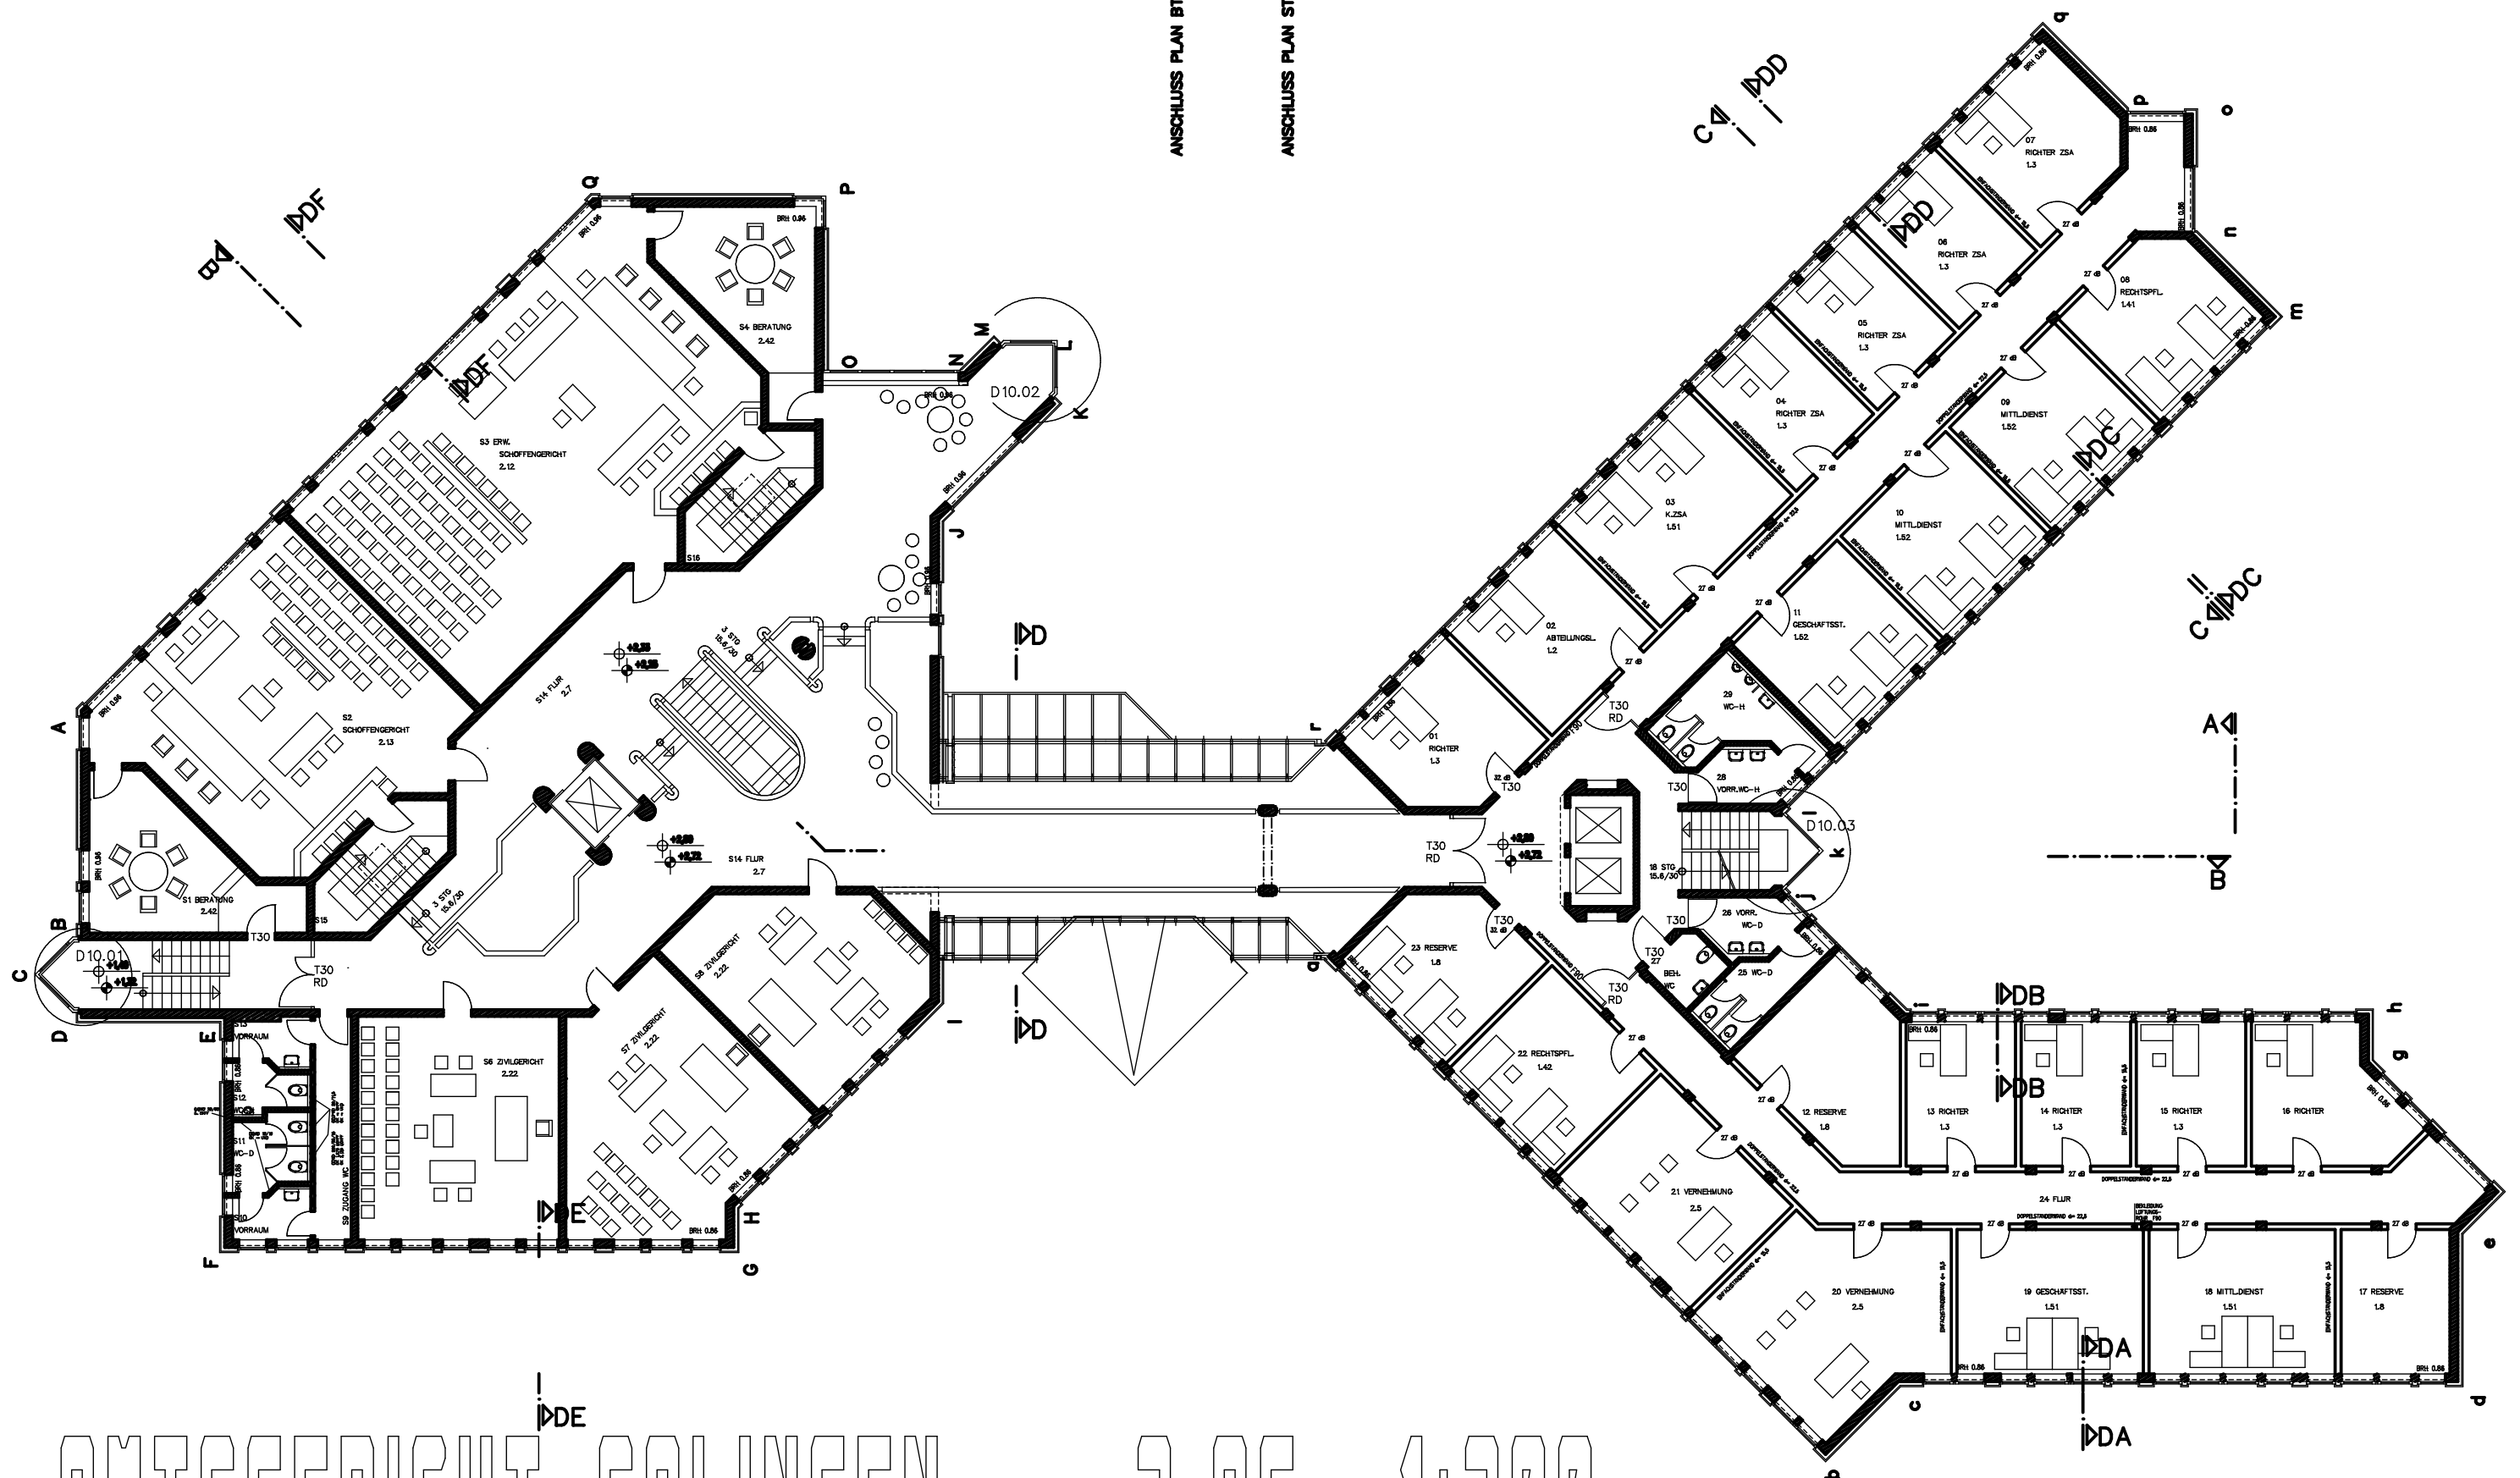

AMTSGERICHT SOLINGEN

2.06 1:200