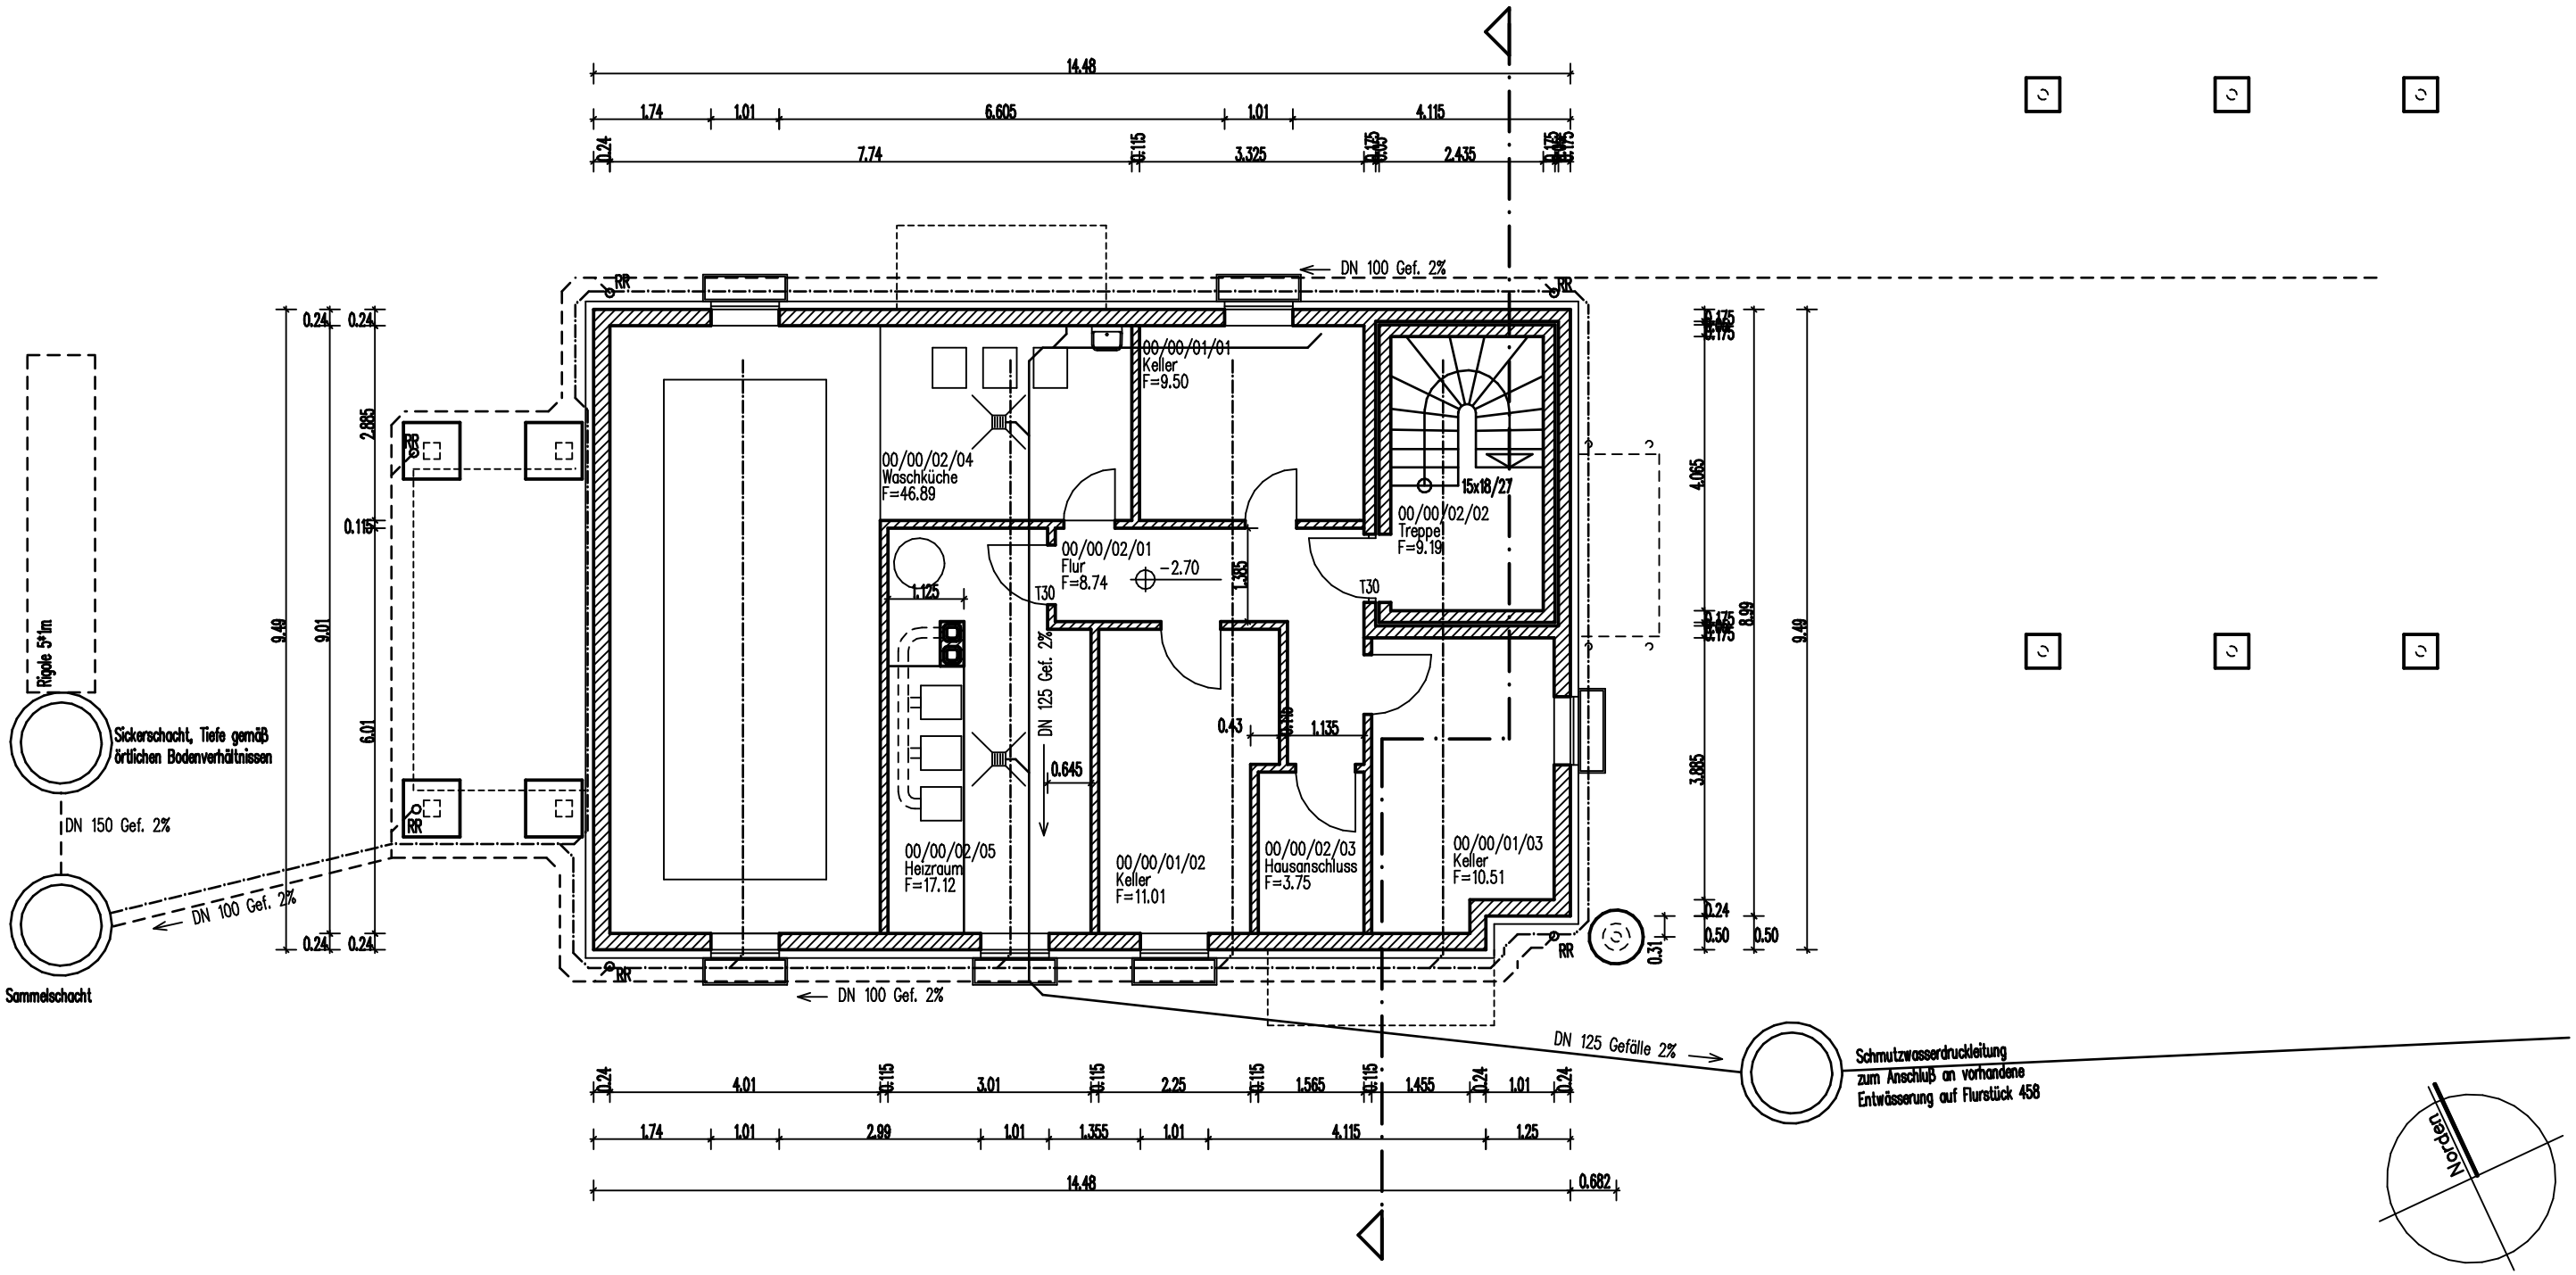

Entwässerung
Grundriss Kellergeschoss